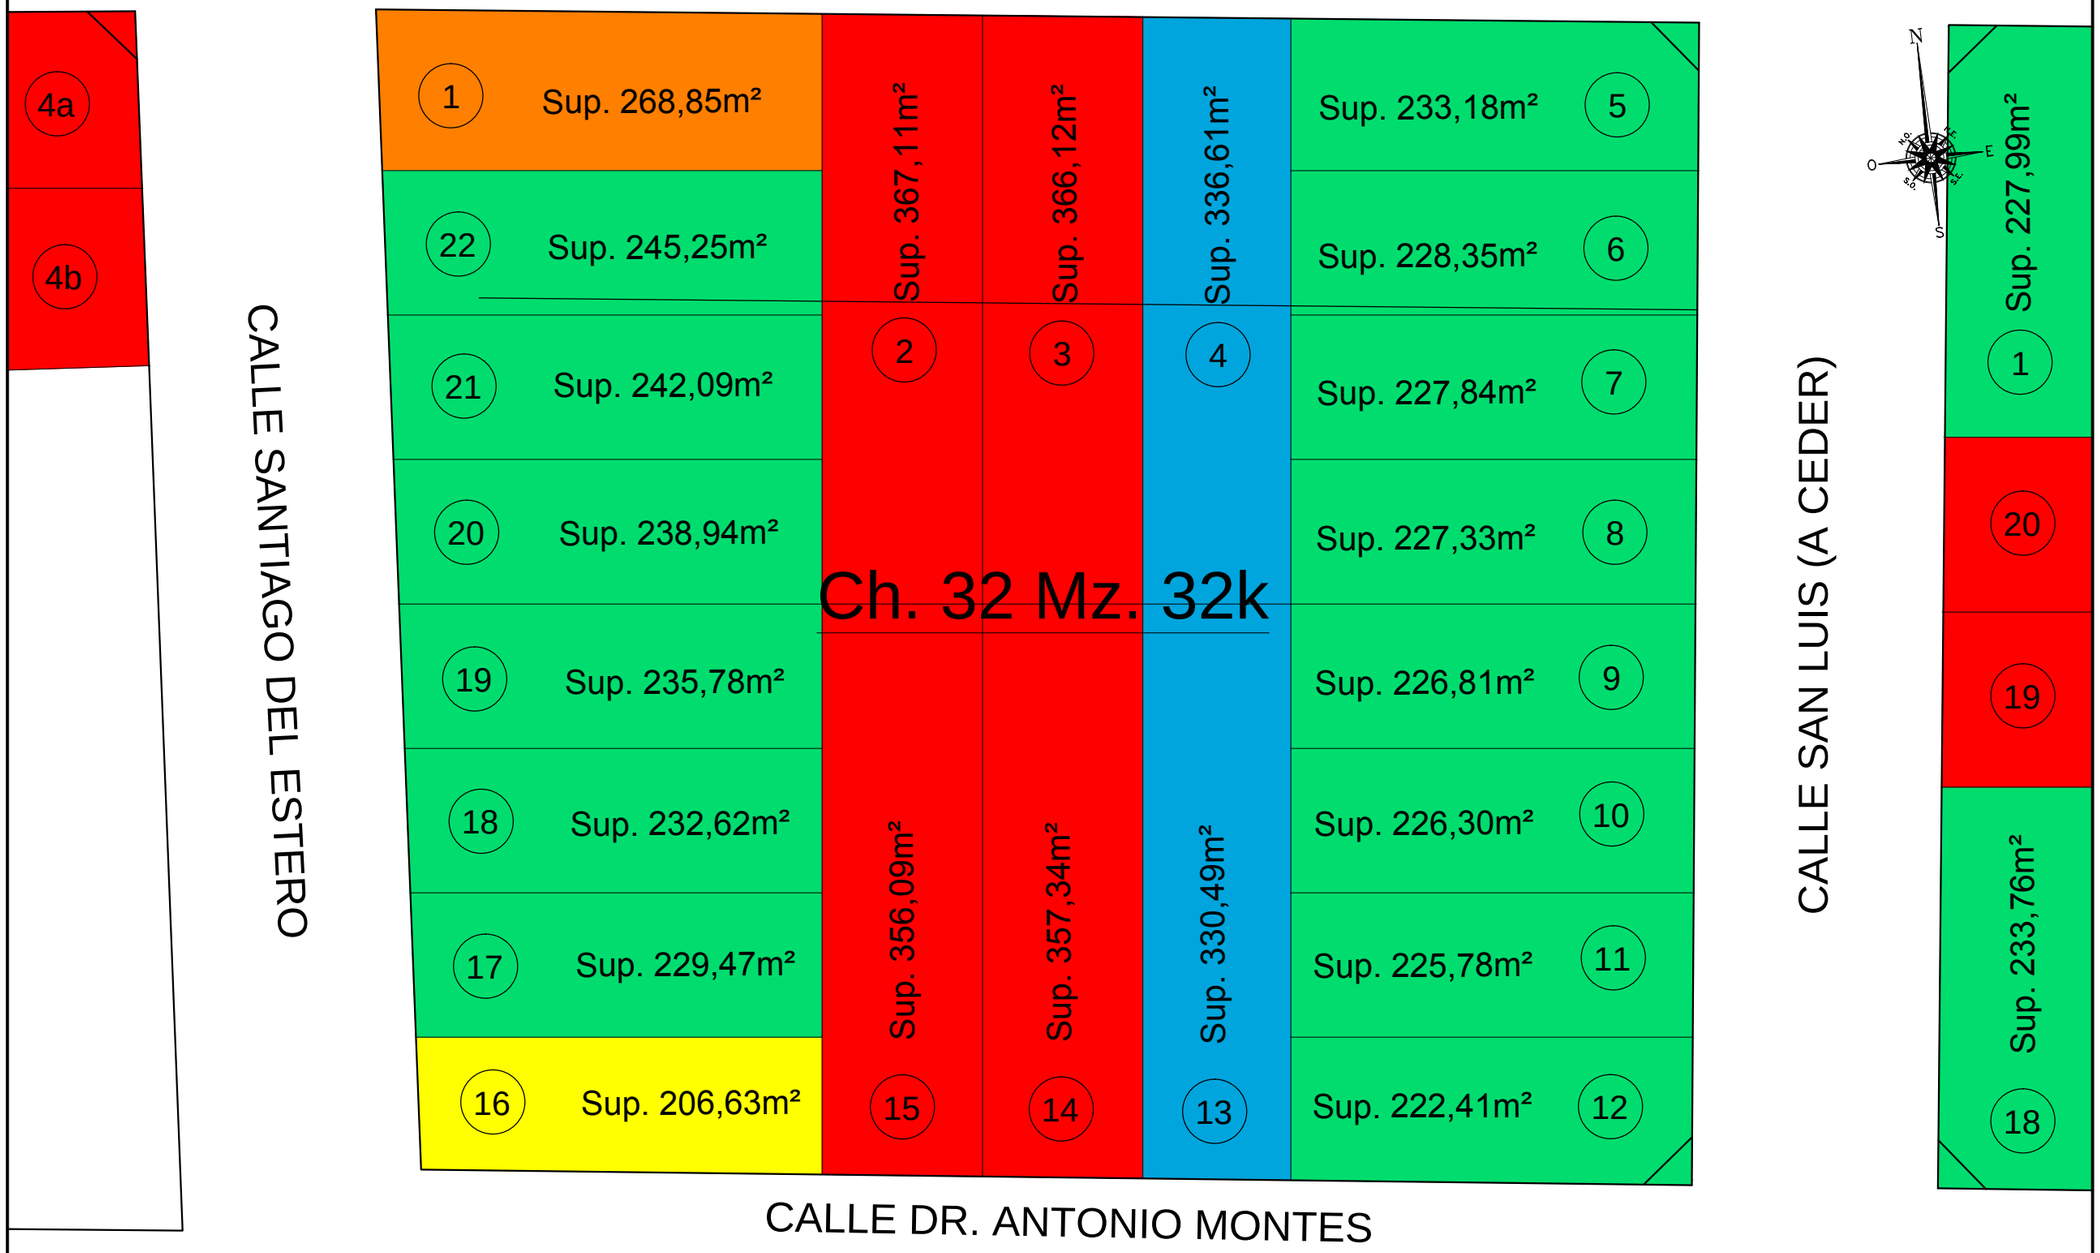
4a
4b
CALLE SANTIAGO DEL ESTERO
1
Sup. 268,85m²
22
Sup. 245,25m²
21
Sup. 242,09m²
20
Sup. 238,94m²
19
Sup. 235,78m²
18
Sup. 232,62m²
17
Sup. 229,47m²
16
Sup. 206,63m²
Sup. 367,11m²
2
Sup. 366,12m²
3
Sup. 336,61m²
4
Ch. 32 Mz. 32k
Sup. 356,09m²
15
Sup. 357,34m²
14
Sup. 330,49m²
13
Sup. 233,18m²
5
Sup. 228,35m²
6
Sup. 227,84m²
7
Sup. 227,33m²
8
Sup. 226,81m²
9
Sup. 226,30m²
10
Sup. 225,78m²
11
Sup. 222,41m²
12
CALLE SAN LUIS (A CEDER)
N
O
E
S
Sup. 227,99m²
1
20
19
Sup. 233,76m²
18
CALLE DR. ANTONIO MONTES

Ch. 32 - Mz. 32k